


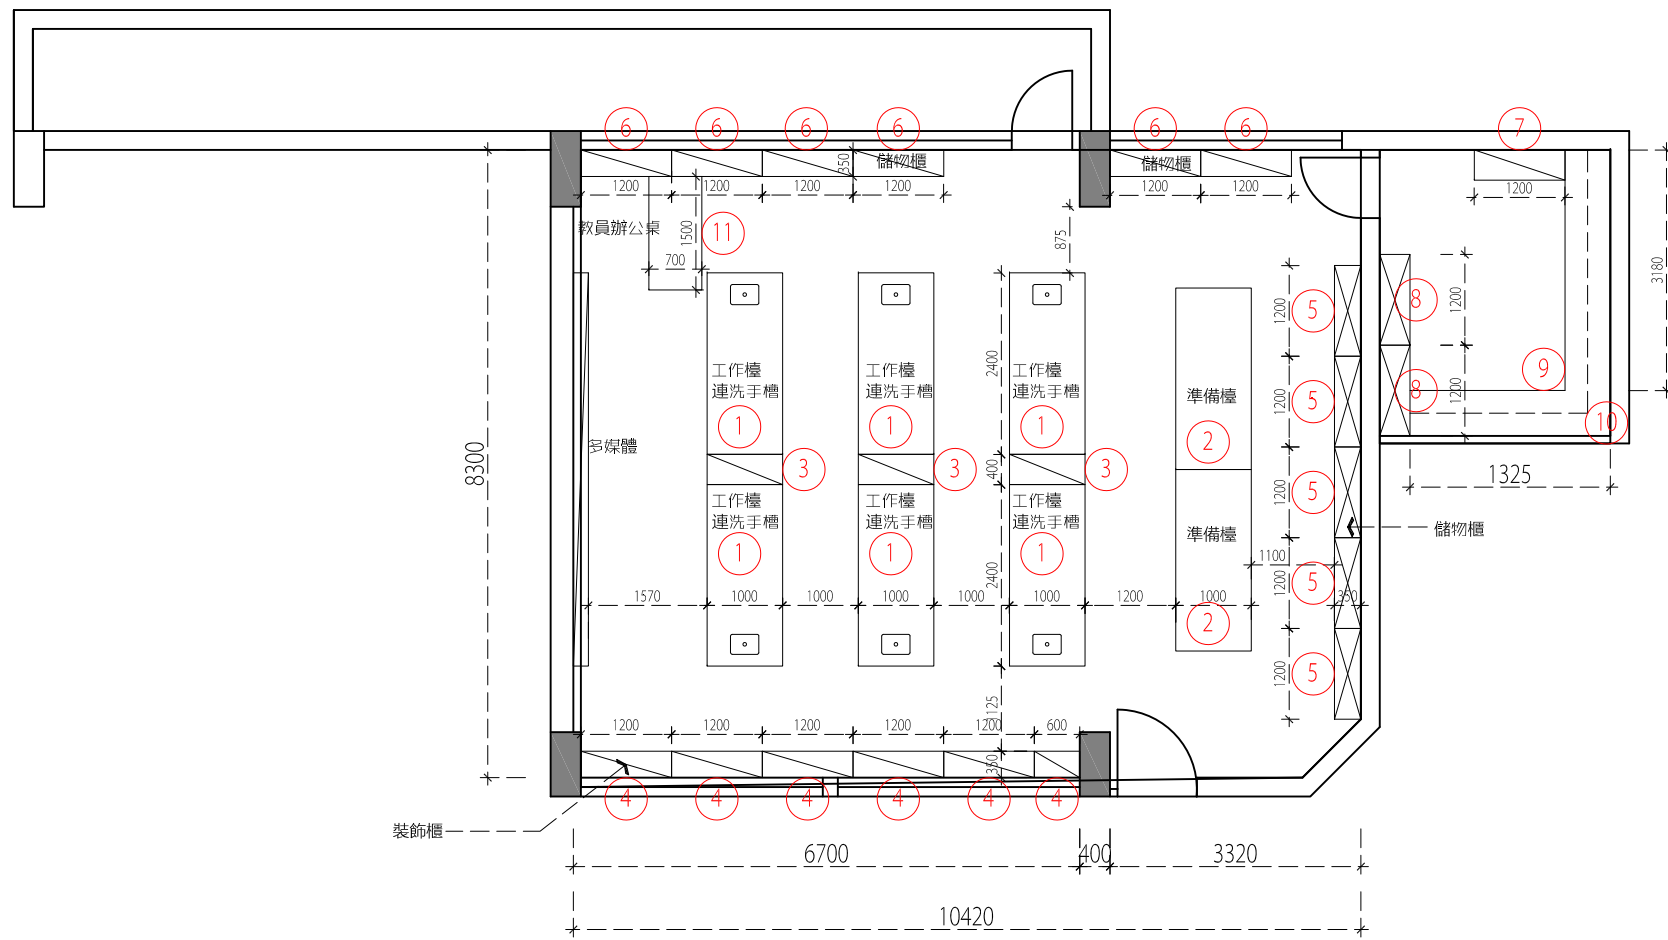

B408 實驗室

方案平面佈置圖

1

PLAN

比例1:100

總面積： 960平方米




—B-G-02 平面面積： 35平方米

① 地面層平面圖
1:100

—B-G-03 平面面積：31平方米

B-G-10 平面面積：28平方米

學校實況圖則	
校部名稱	051-聖若瑟教區中學第五校
圖名	B座地面層平面圖 G/F

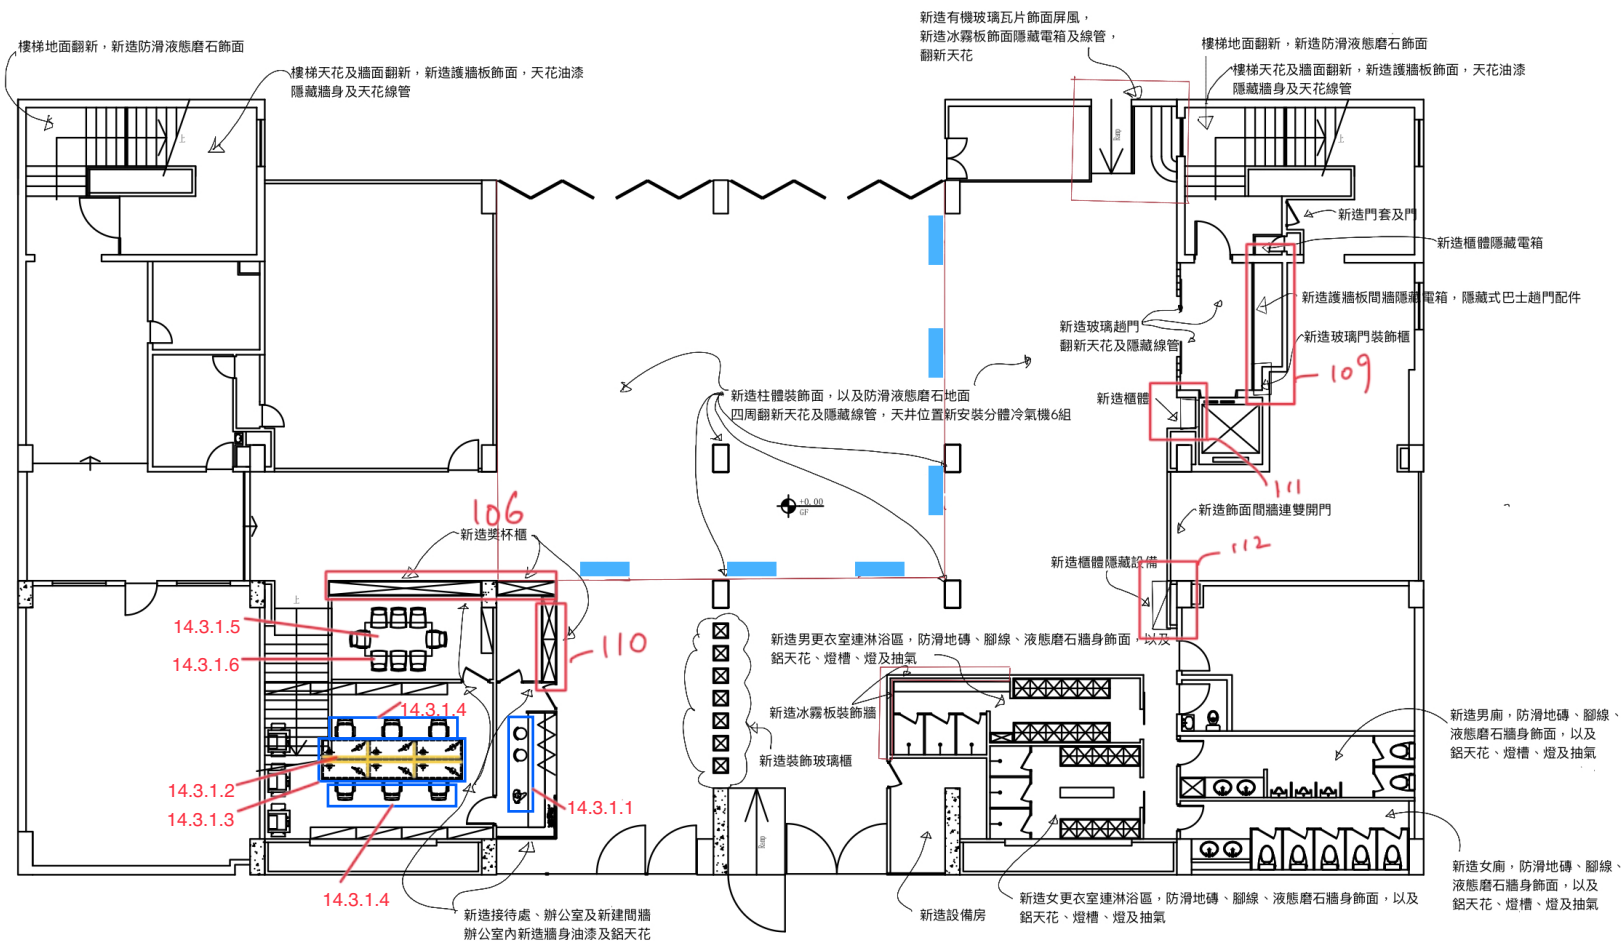

① 地面層平面圖
1:200